位　置　図

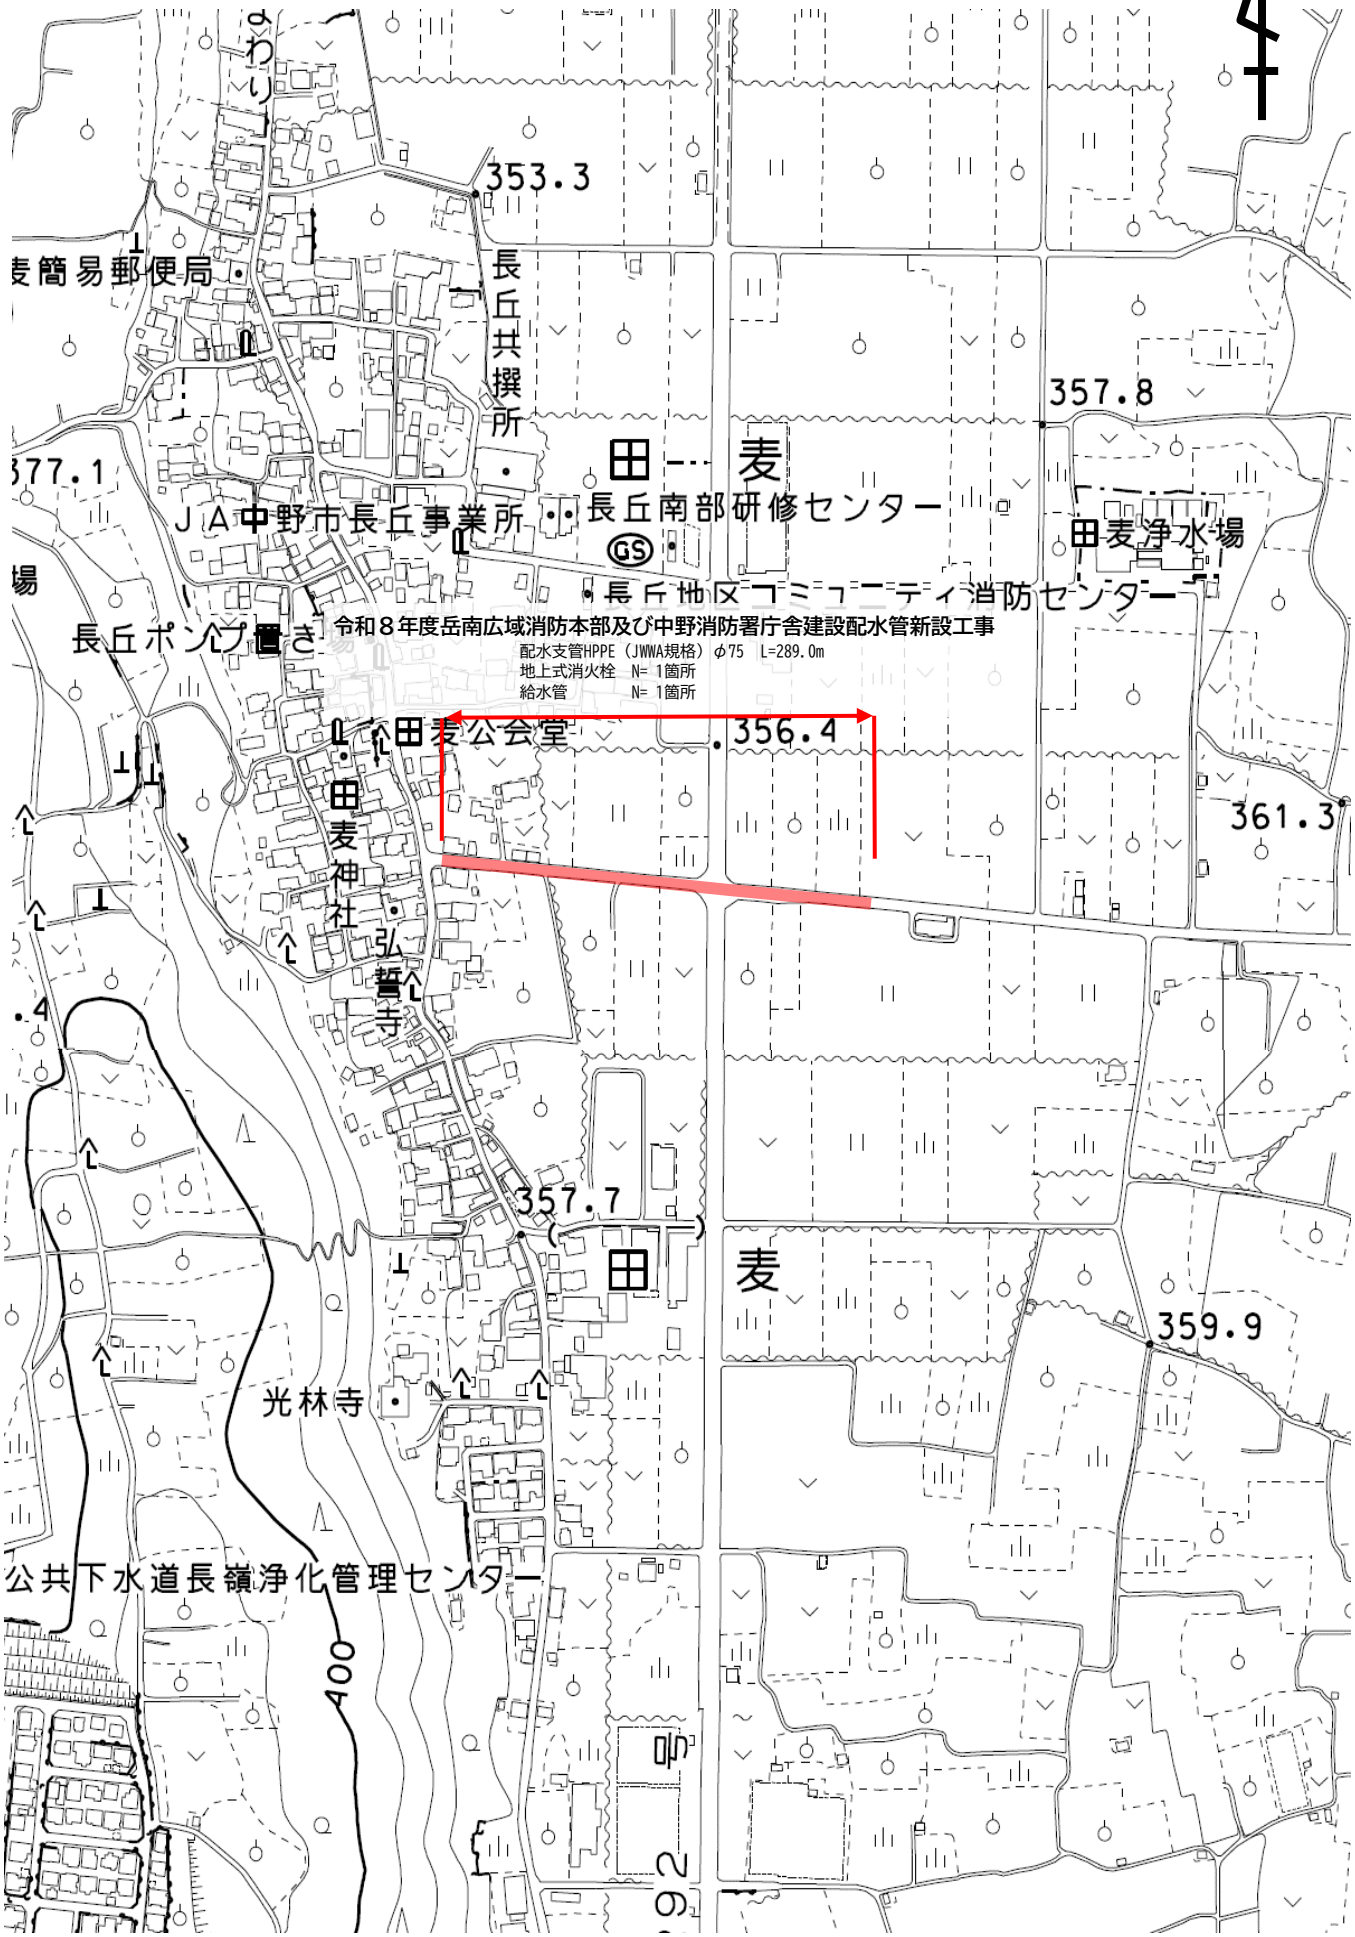
N
353.3
357.8
377.1
長丘共撰所
田　麦
JA中野市長丘事業所
長丘南部研修センター
田麦浄水場
長丘地区コミュニティ消防センター
長丘ポンプ置き
令和８年度岳南広域消防本部及び中野消防署庁舎建設配水管新設工事
配水支管HPPE（JWWA規格）φ75　L=289.0m
地上式消火栓　N= 1箇所
給水管　N= 1箇所
田麦公会堂
356.4
361.3
田麦神社
弘誓寺
357.7
田　麦
359.9
光林寺
公共下水道長嶺浄化管理センター
400